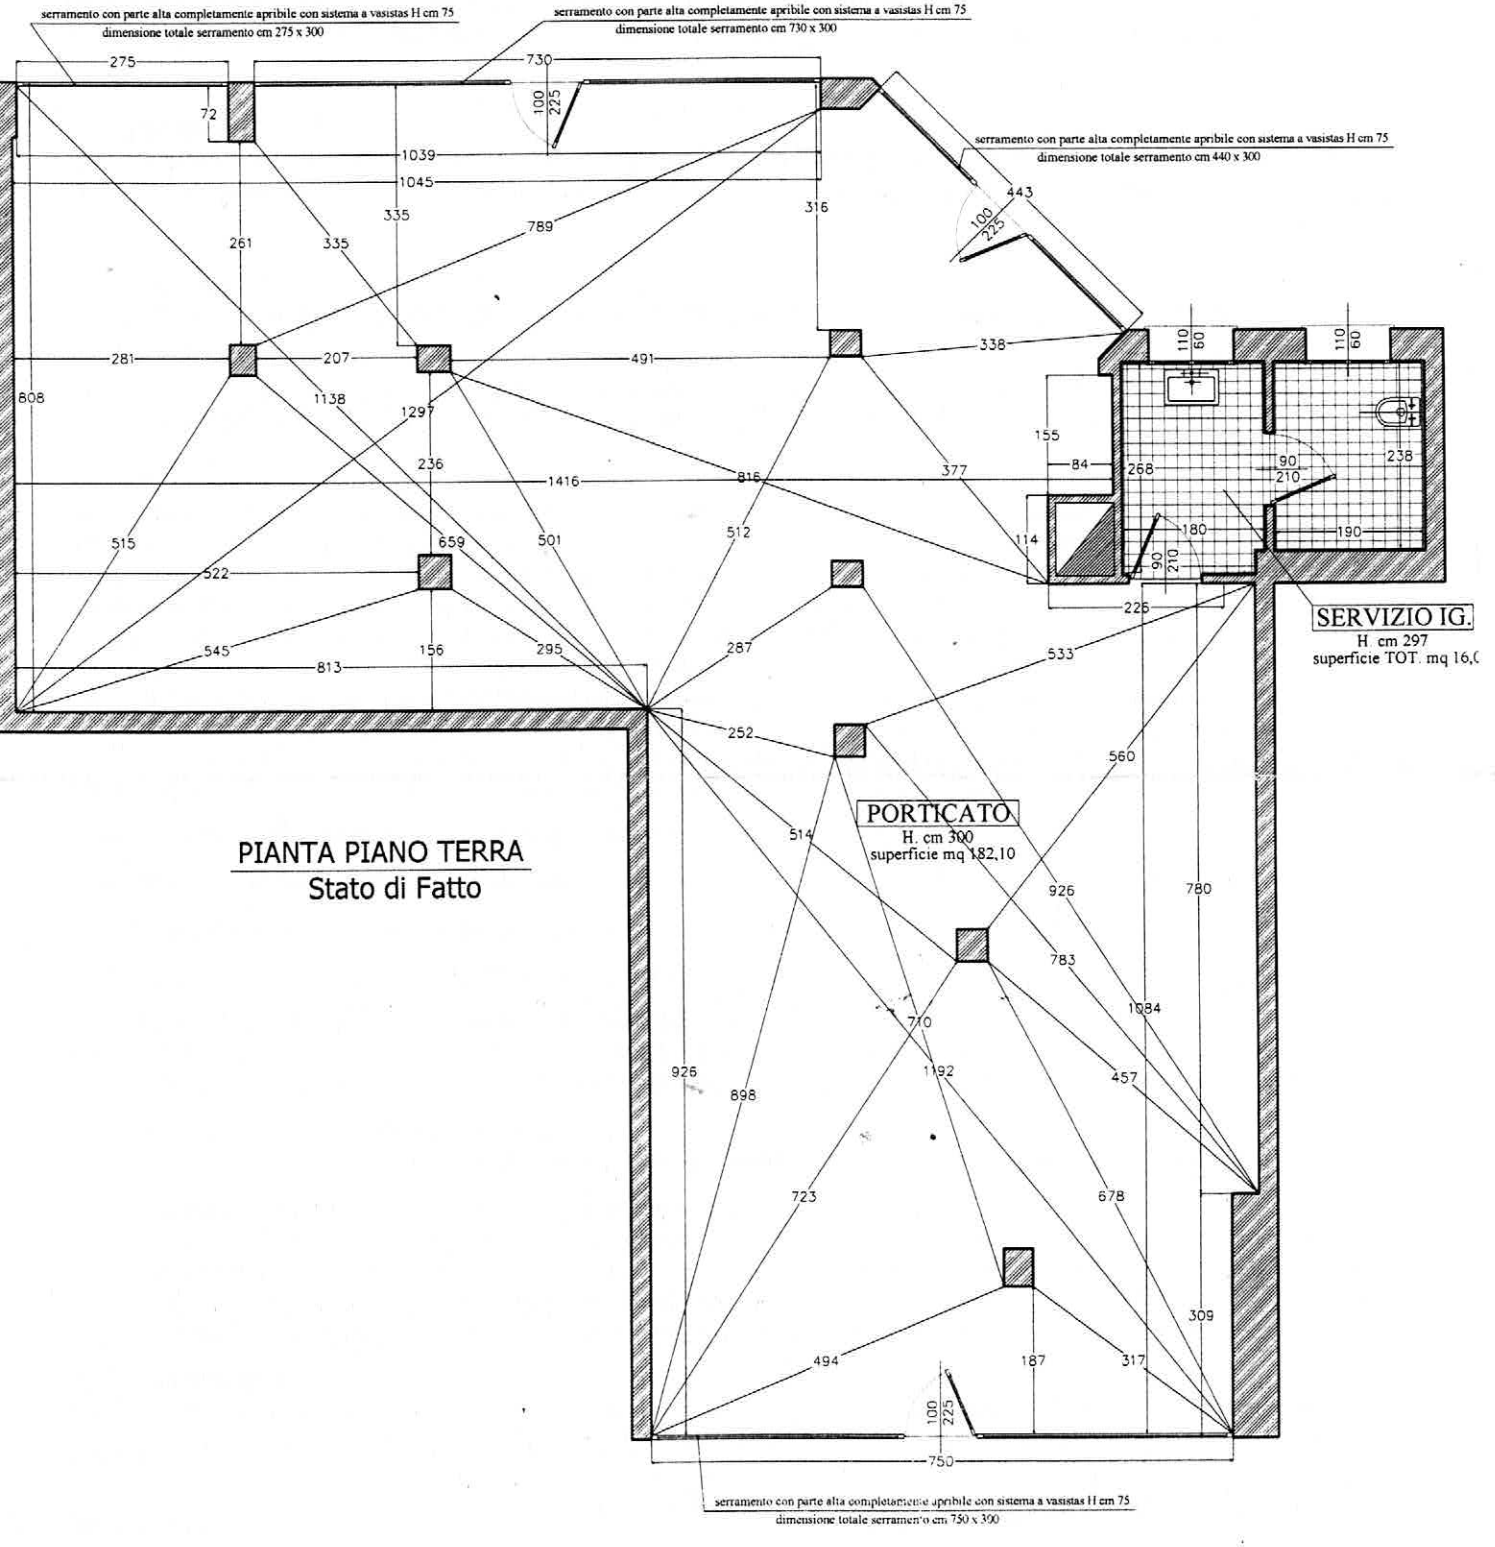
serramento con parte alta completamente apribile con sistema a vasistas H cm 75
dimensione totale serramento cm 275 x 300
serramento con parte alta completamente apribile con sistema a vasistas H cm 75
dimensione totale serramento cm 730 x 300
serramento con parte alta completamente apribile con sistema a vasistas H cm 75
dimensione totale serramento cm 440 x 300
serramento con parte alta completamente apribile con sistema a vasistas H cm 75
dimensione totale serramento cm 750 x 300
SERVIZIO IG.
H. cm 297
superficie TOT. mq 16,(
PORTICATO
H. cm 300
superficie mq 182,10
PIANTA PIANO TERRA
Stato di Fatto